

Balatonfüredi Járási Hivatal
Balatonfüred 8230 Balatonfüred, Felső köz 2.

E-hiteles térképmásolat - Teljes másolat


2018.11.21 14:34:56

Helyrajzi szám: BALATONSZEPEZD belterület 477/1

Megrendelés szám: 7/1770/2018

Méretarány: 1 : 1000

Térrajzsám: 18406200002018

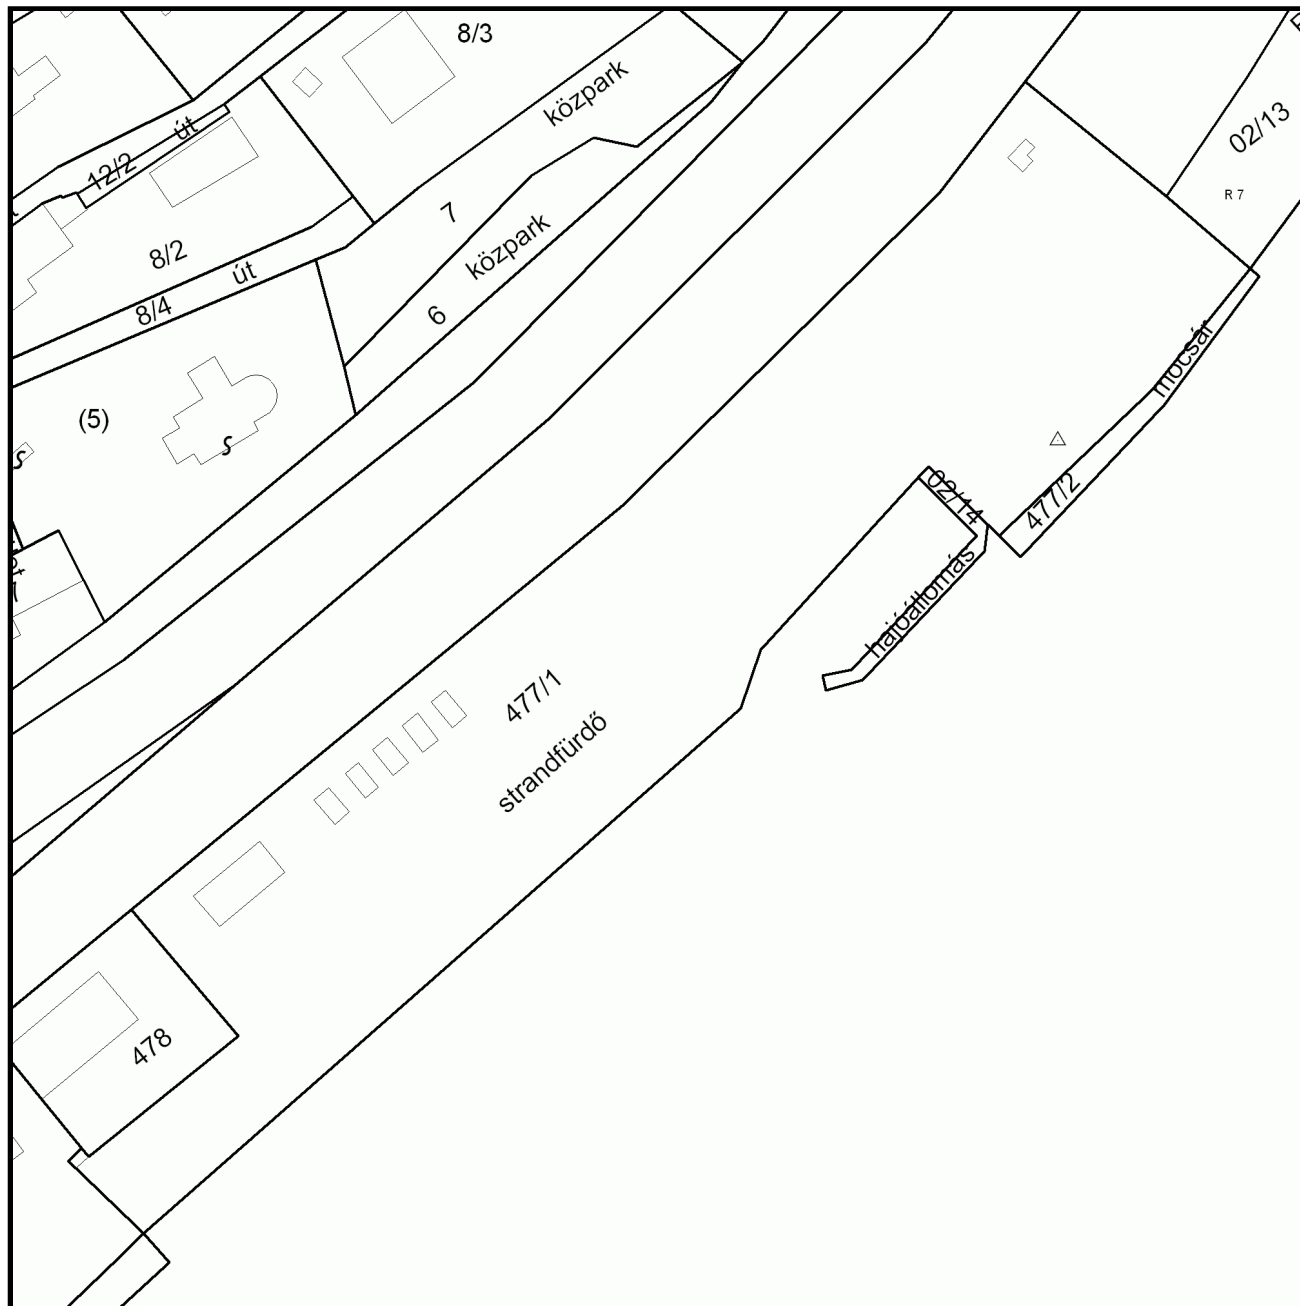

A térképmásolat a kiadást megelőző napig megegyezik az ingatlan-nyilvántartási térképi adatbázis tartalmával. A térképmásolat méretek levételére nem használható!