




dél-nyugati belső homlokzat

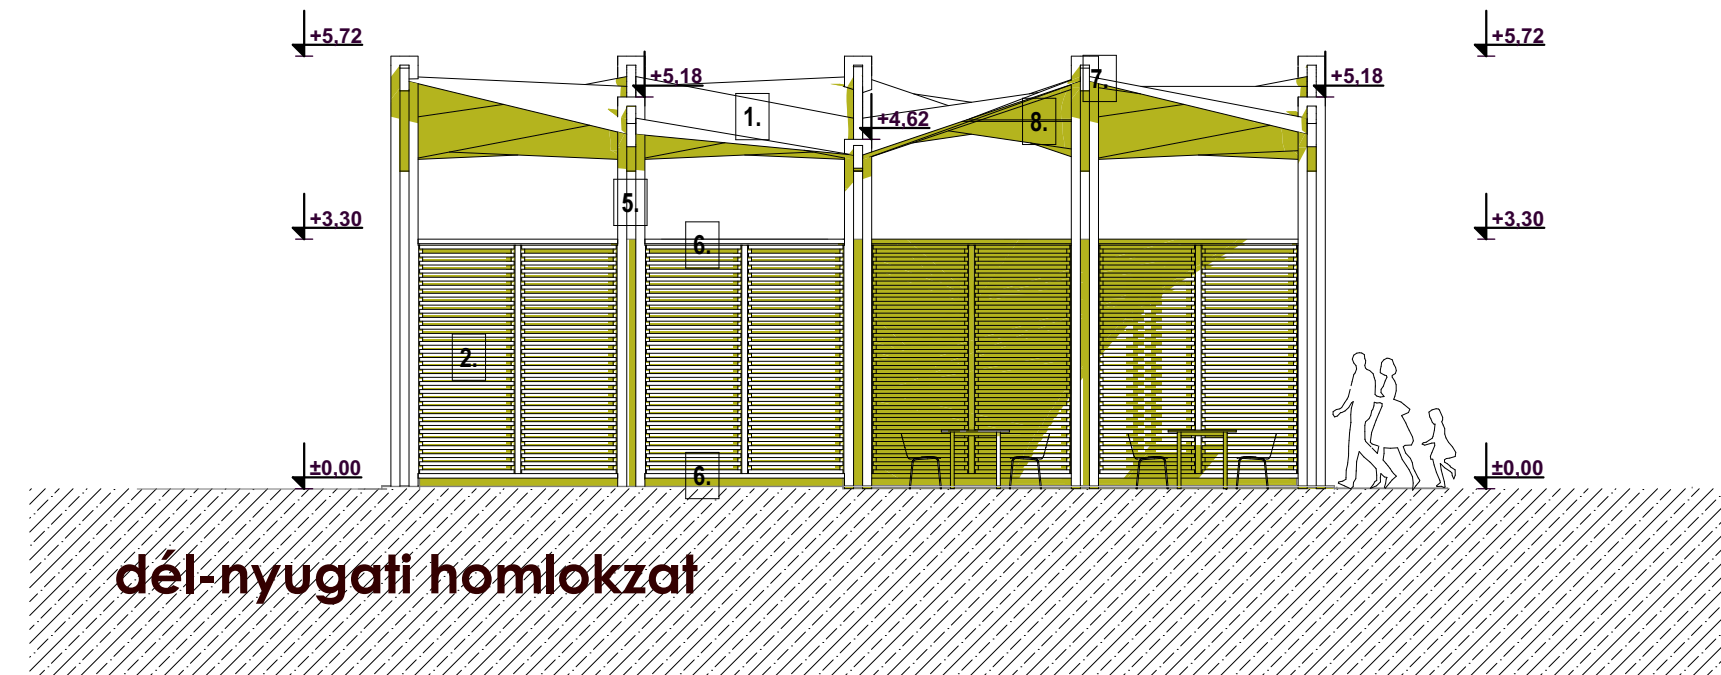

dél-nyugati homlokzat

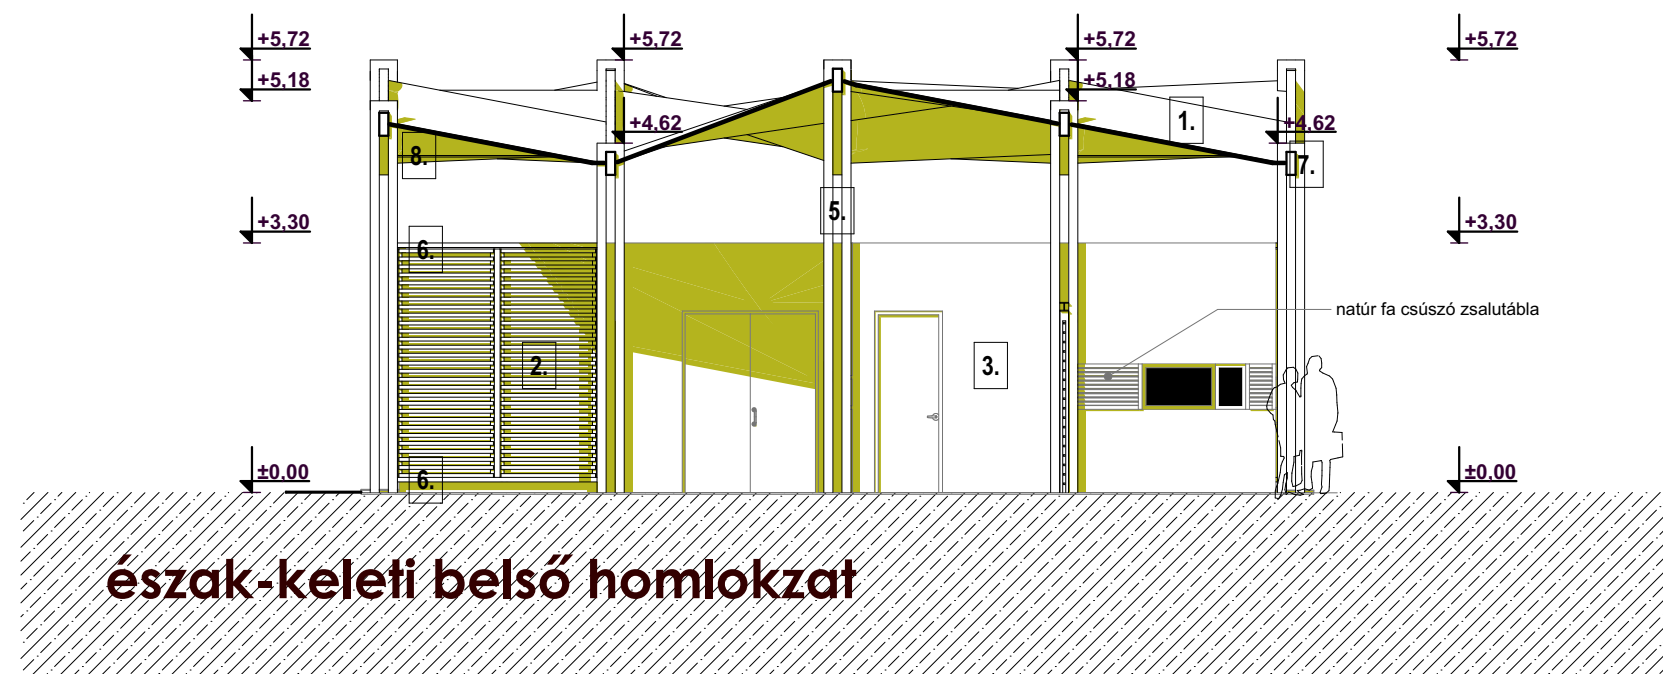

észak-keleti belső homlokzat

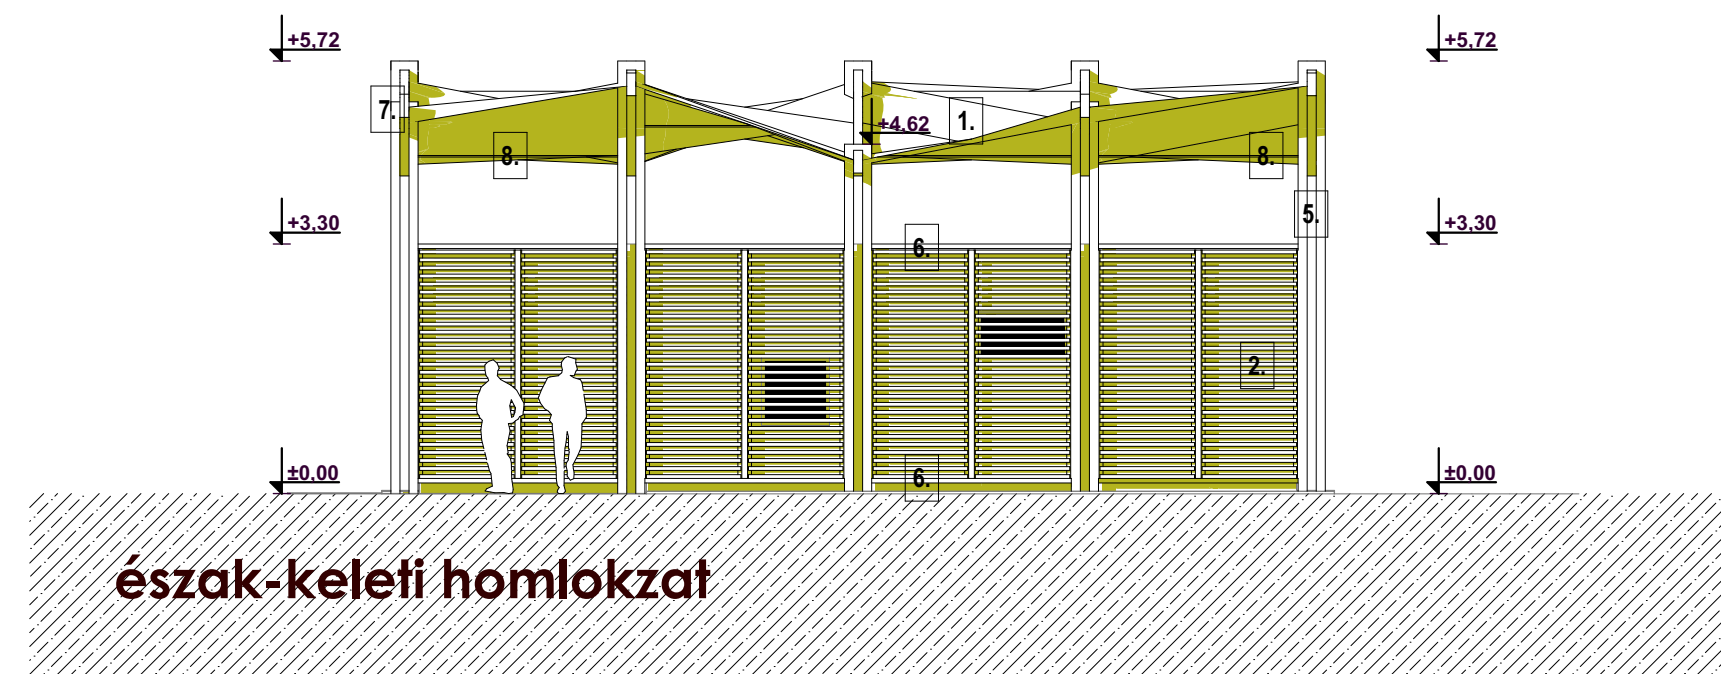

észak-keleti homlokzat

- |  |   |
|--|---|
| 1. MŰANYAG IPARI VÉDŐHÁLÓ  | 5. 2 DB 6*12 CM ACÉL ZÁRTSZELVÉNY TARTÓOSZLOP               |
| 2. 6*4 CM NATÚR FA HOMLOKZATI LÉCEZÉS SZÖGACÉL KERETHEZ RÖGZÍTVE | 6. TŰZIHORGANYZOTT SZÖGACÉL KERET TARTÓOSZLOPOKHOZ RÖGZÍTVE |
| 3. TÖRTFEHÉR VAKOLAT   | 7. 12*30 CM RAGASZTOTT FA TARTÓ                             |
| 4. TŰZIHORGANYZOTT FÉMLEMEZ NEGATÍV BETŰKIVÁGÁSSAL               | 8. TŰZIHORGANYZOTT ACÉL MEREVÍTŐ RÚD A FATARTÓK KÖZÖTT      |

ÉPÜLET KÖRÜLI RENDEZETT TEREP MAGASSÁGA +0,00= 106,10 m Bf

EZ A TERV A MODUM KFT SZELLEMI TULAJDONA,  
AMELYNEK VÉDELMEZT AZ 1999. ÉVI LXXVI. SZÁMÚ TÖRVÉNY BIZTOSÍTJA

Épület:	IFJÚSÁGI STRAND FOGADÓÉPÜLET
Építési helyszín:	Balatonszepezd HRSZ: 1457/1
Megrendelő:	Balatonszepezd Község Önkormányzata 8252 Balatonszepezd, Árpád u. 27. képviselet: dr. Sebestyén László pm.
Rajzsám:	<b>É-04</b>
Megnevezés:	<b>ENGEDÉLYEZÉSI TERV</b>
Rajz:	Homlokzatok 2.
Építész tervező:	KRIZSÁN ANDRÁS okl. építészmérnök MÉK-01-1390/07 É1
Építész munkatárs:	SZABÓ DÁVID okl. építészmérnök
Statikus:	MEDEK ÁKOS okl. építőmérnök T-T/01-3239
Épületgépész:	ROSZA CSABA okl. épületgépész G2-13-5721
Elektromos tervező:	SÁNDOR DÁVID okl. vill.mérnök V-T 01-14331
Tűzvédelmi szakmérnök:	SEGESDI FERENC
Méretarány:	M 1:100
Dátum:	2017. február