


Esésviszonyok

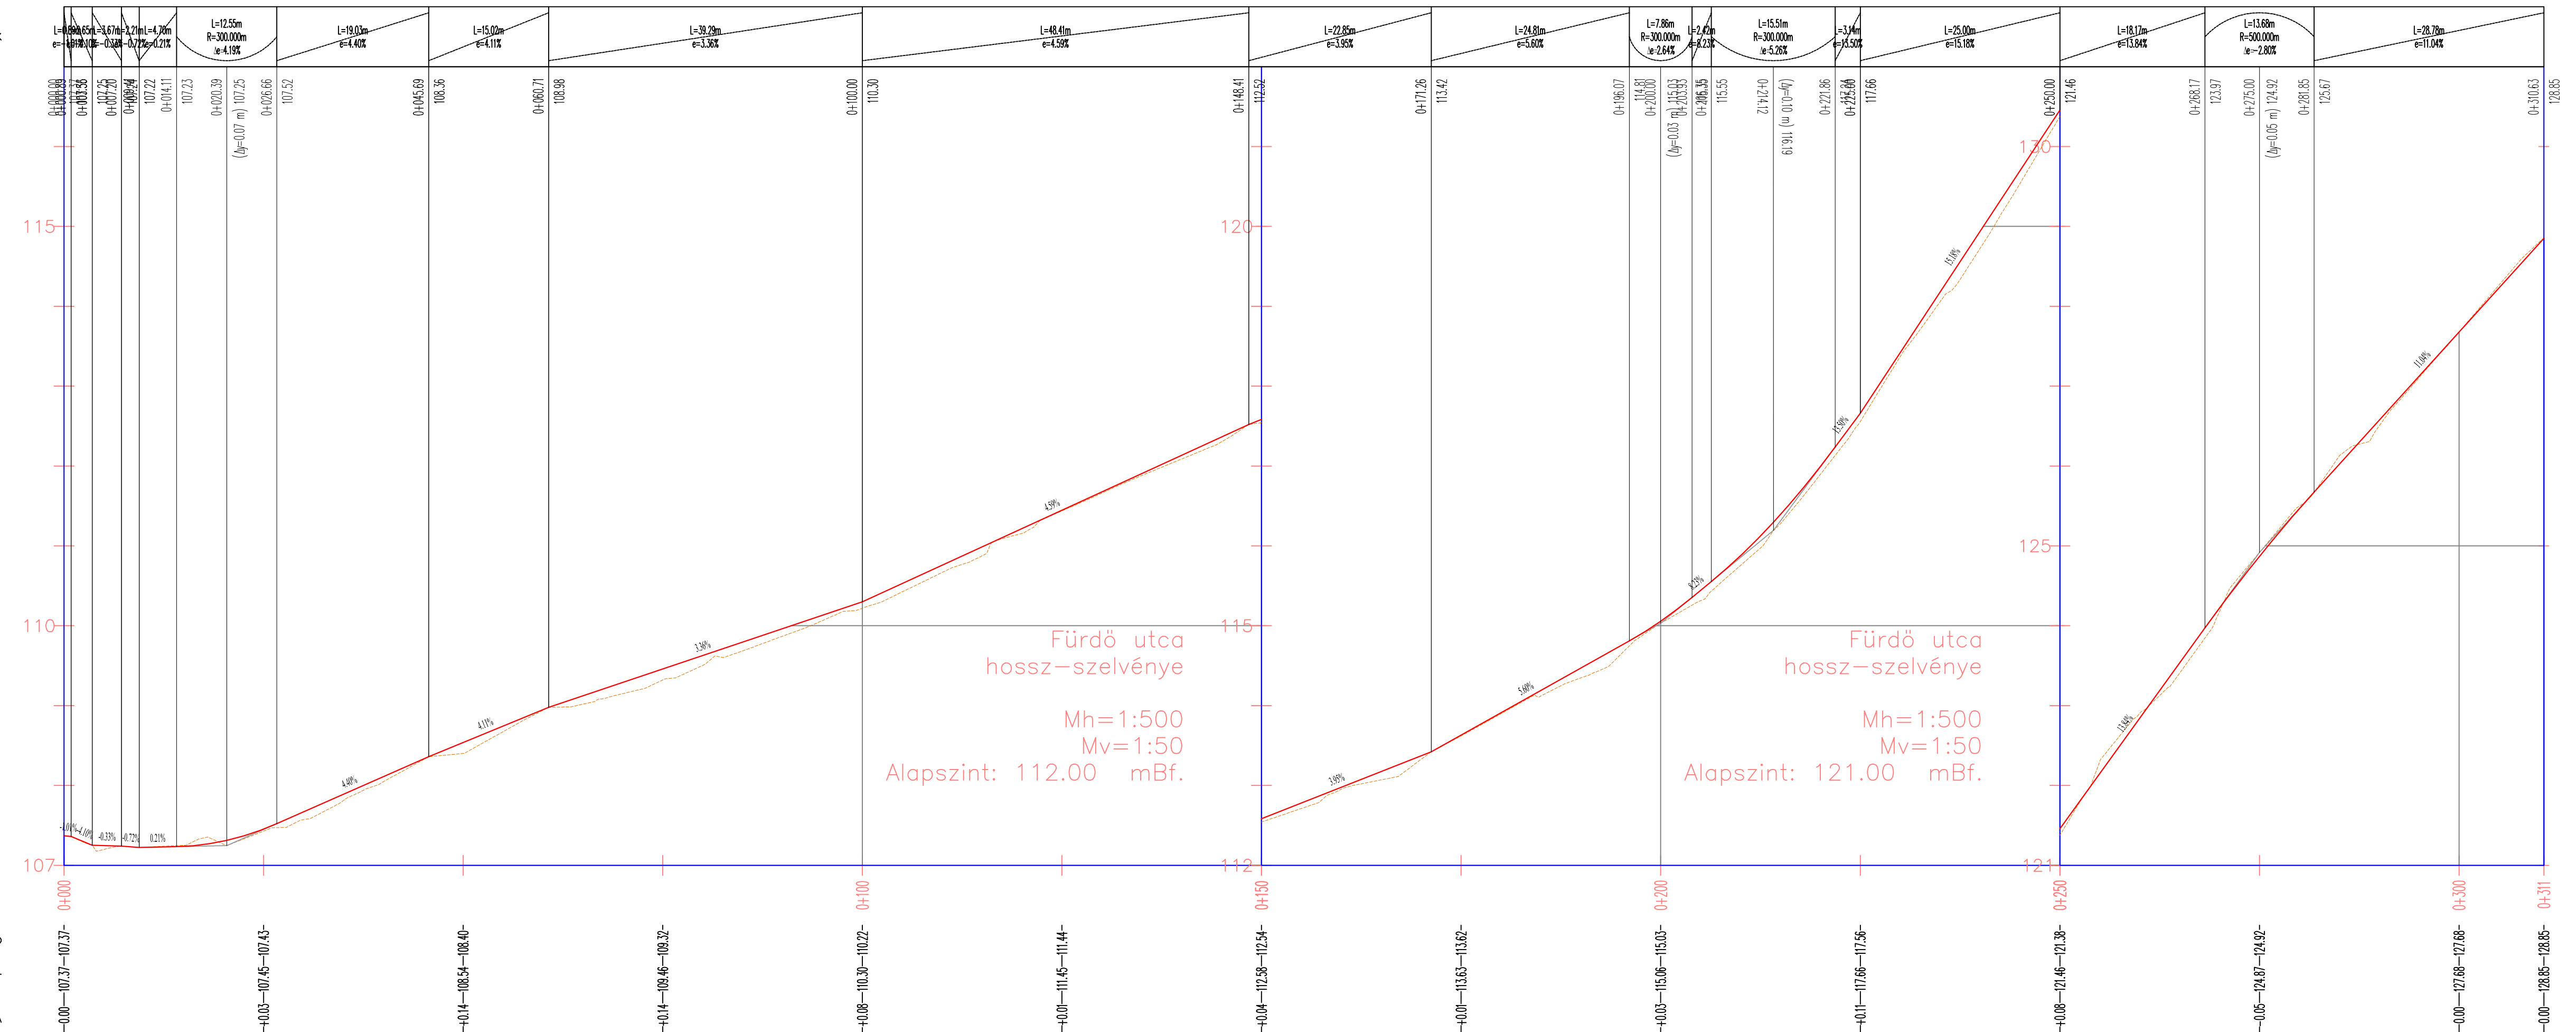

Fürdő utca  
hossz-szelvénye

Mh=1:500  
Mv=1:50  
Alapszint: 107.00 mBf.

Fürdő utca  
hossz-szelvénye

Mh=1:500  
Mv=1:50  
Alapszint: 112.00 mBf.

Fürdő utca  
hossz-szelvénye

Mh=1:500  
Mv=1:50  
Alapszint: 121.00 mBf.

TEREP  
PÁLYASZINT  
FÖLDMUNKA

Megbízó: Balatonszepezd Község Önkormányzata 8252 Balatonszepezd, Árpád u. 27.	
Terv fajtája: <b>ENGEDÉLYEZÉSI TERV</b>	
Szakág: <b>ÚTÉPÍTÉS</b>	VESZPRÉMTERV KFT. 8200 Veszprém, József út 21. tel.: +36-89-793-600 e-mail: info@veszpremterv.hu
Fárgy: Balatonszepezd 159. hrsz.-ú Fürdő utca burkolása	Terv száma: TD/FF-0027/2017
Rajz megnevezése: Általános hossz-szelvény	Tervező:  Ferenc Andrák első gépvezető KE-K 19-0794
Rajzsám: U-3.	Méretarány: 1:500/50
Dátum: 2017. június	Tervező: 
E z a t e r v a V e s z p r é m t e r v K f t . s z e l l e m i t e r m é k e .	