
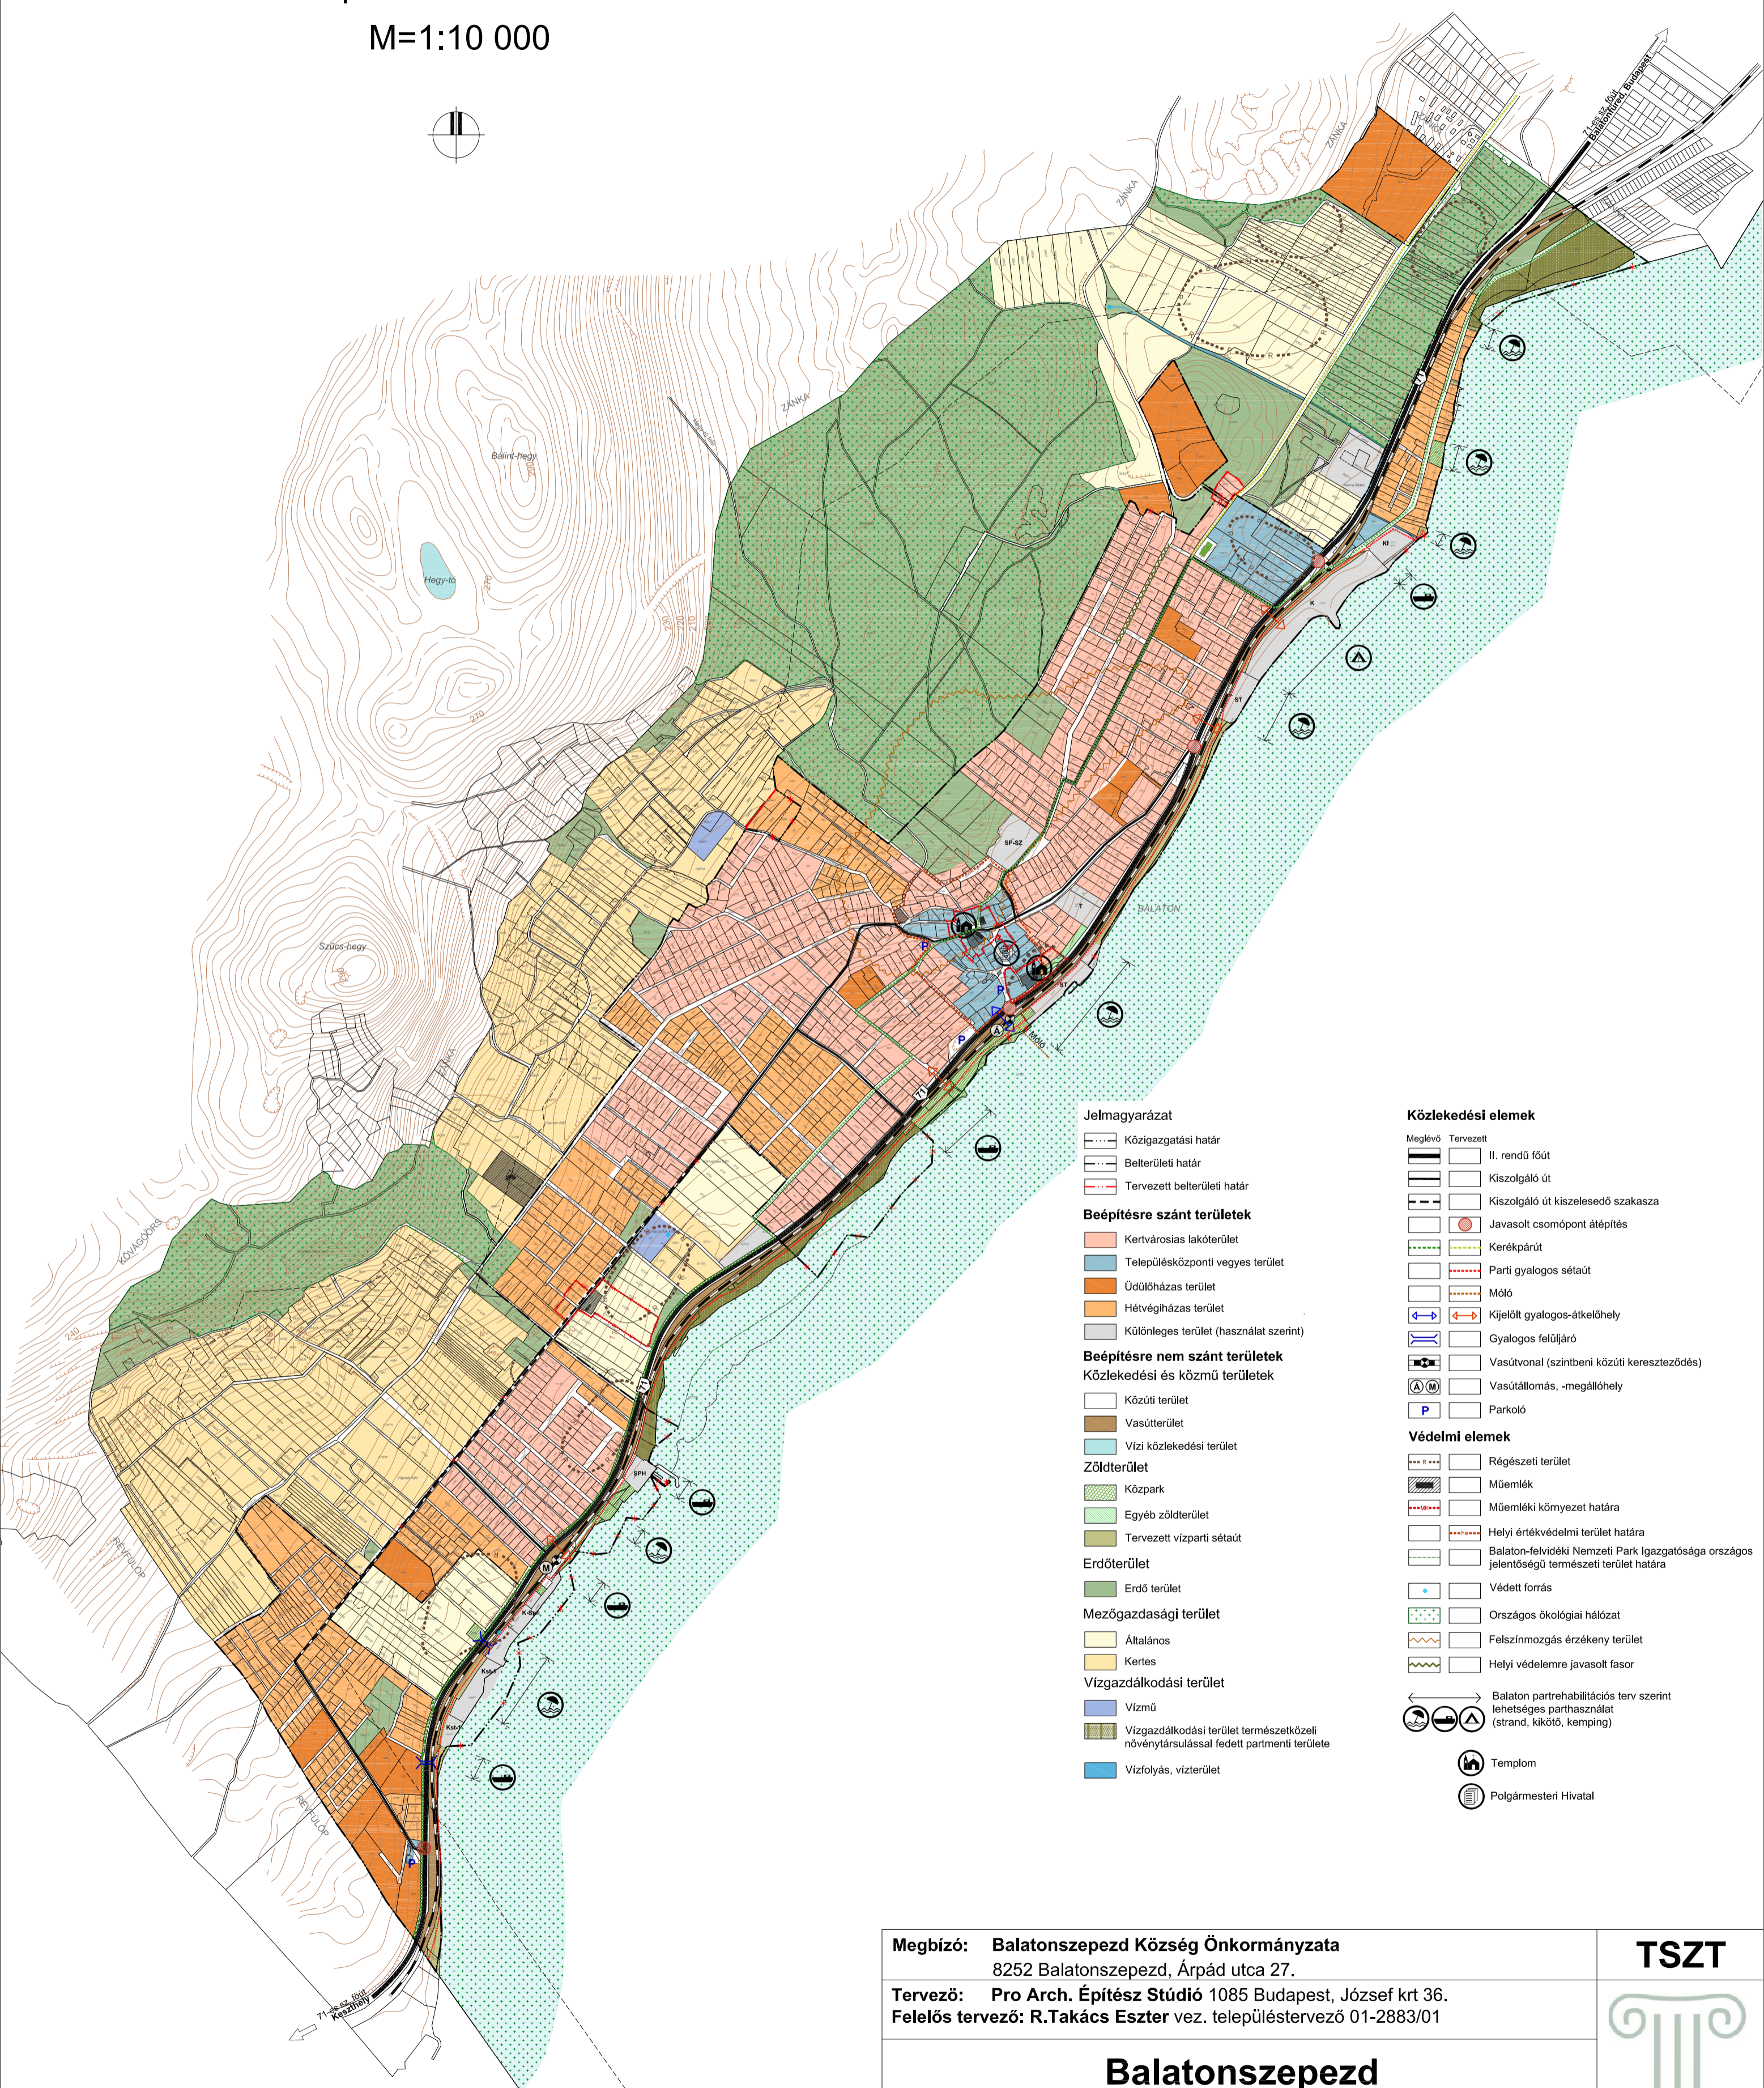


BALATONSZEPEZD

TELEPÜLÉSRENDEZÉSI TERV FELÜLVIZSGÁLAT

Településszerkezeti terv

M=1:10 000

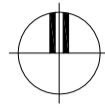

- Jelmagyarázat**
- Közigazgatási határ
 - Belterületi határ
 - Tervezett belterületi határ
- Beépítésre szánt területek**
- Kertvárosias lakóterület
 - Településközponti vegyes terület
 - Üdülőházas terület
 - Hétvégházas terület
 - Különleges terület (használat szerint)
- Beépítésre nem szánt területek**
- Közlekedési és közmű területek**
- Közúti terület
 - Vasúterület
 - Vízi közlekedési terület
- Zöldterület**
- Közpark
 - Egyéb zöldterület
 - Tervezett vízparti sétaút
- Erdőterület**
- Erdő terület
- Mezőgazdasági terület**
- Általános
 - Kertes
- Vízgazdálkodási terület**
- Vízmű
 - Vízgazdálkodási terület természetközeli növénytakaróval fedett partmenti területe
 - Vízfolyás, vízterület
- Közlekedési elemek**
- Meglévő Tervezett
- II. rendű főút
 - Kiszolgáló út
 - Kiszolgáló út kiszélesedő szakasza
 - Javasolt csomópont átépítés
 - Kerékpárút
 - Parti gyalogos sétaút
 - Móló
 - Kijelölt gyalogos-átkelőhely
 - Gyalogos felüljáró
 - Vasútvonal (szintbeni közúti kereszteződés)
 - Vasútállomás, -megállóhely
 - Parkoló
- Védelmi elemek**
- Régészeti terület
 - Műemlék
 - Műemléki környezet határa
 - Helyi értékvédelmi terület határa
 - Balaton-felvidéki Nemzeti Park Igazgatósága országos jelentőségű természeti terület határa
 - Védett forrás
 - Országos ökológiai hálózat
 - Felzárkózás érzékeny terület
 - Helyi védelemre javasolt fasor
 - Balaton partrehabilitációs terv szerint lehetséges parthasználat (strand, kikötő, kemping)
 - Templom
 - Polgármesteri Hivatal

Megbízó: Balatonszepezd Község Önkormányzata
8252 Balatonszepezd, Árpád utca 27.

Tervező: Pro Arch. Építész Stúdió 1085 Budapest, József krt 36.
Felélős tervező: R.Takács Eszter vez. településtervező 01-2883/01

Balatonszepezd
Településszerkezeti terv
1. sz. melléklet a 235/2016. (XII.19.) Kt. határozathoz

