


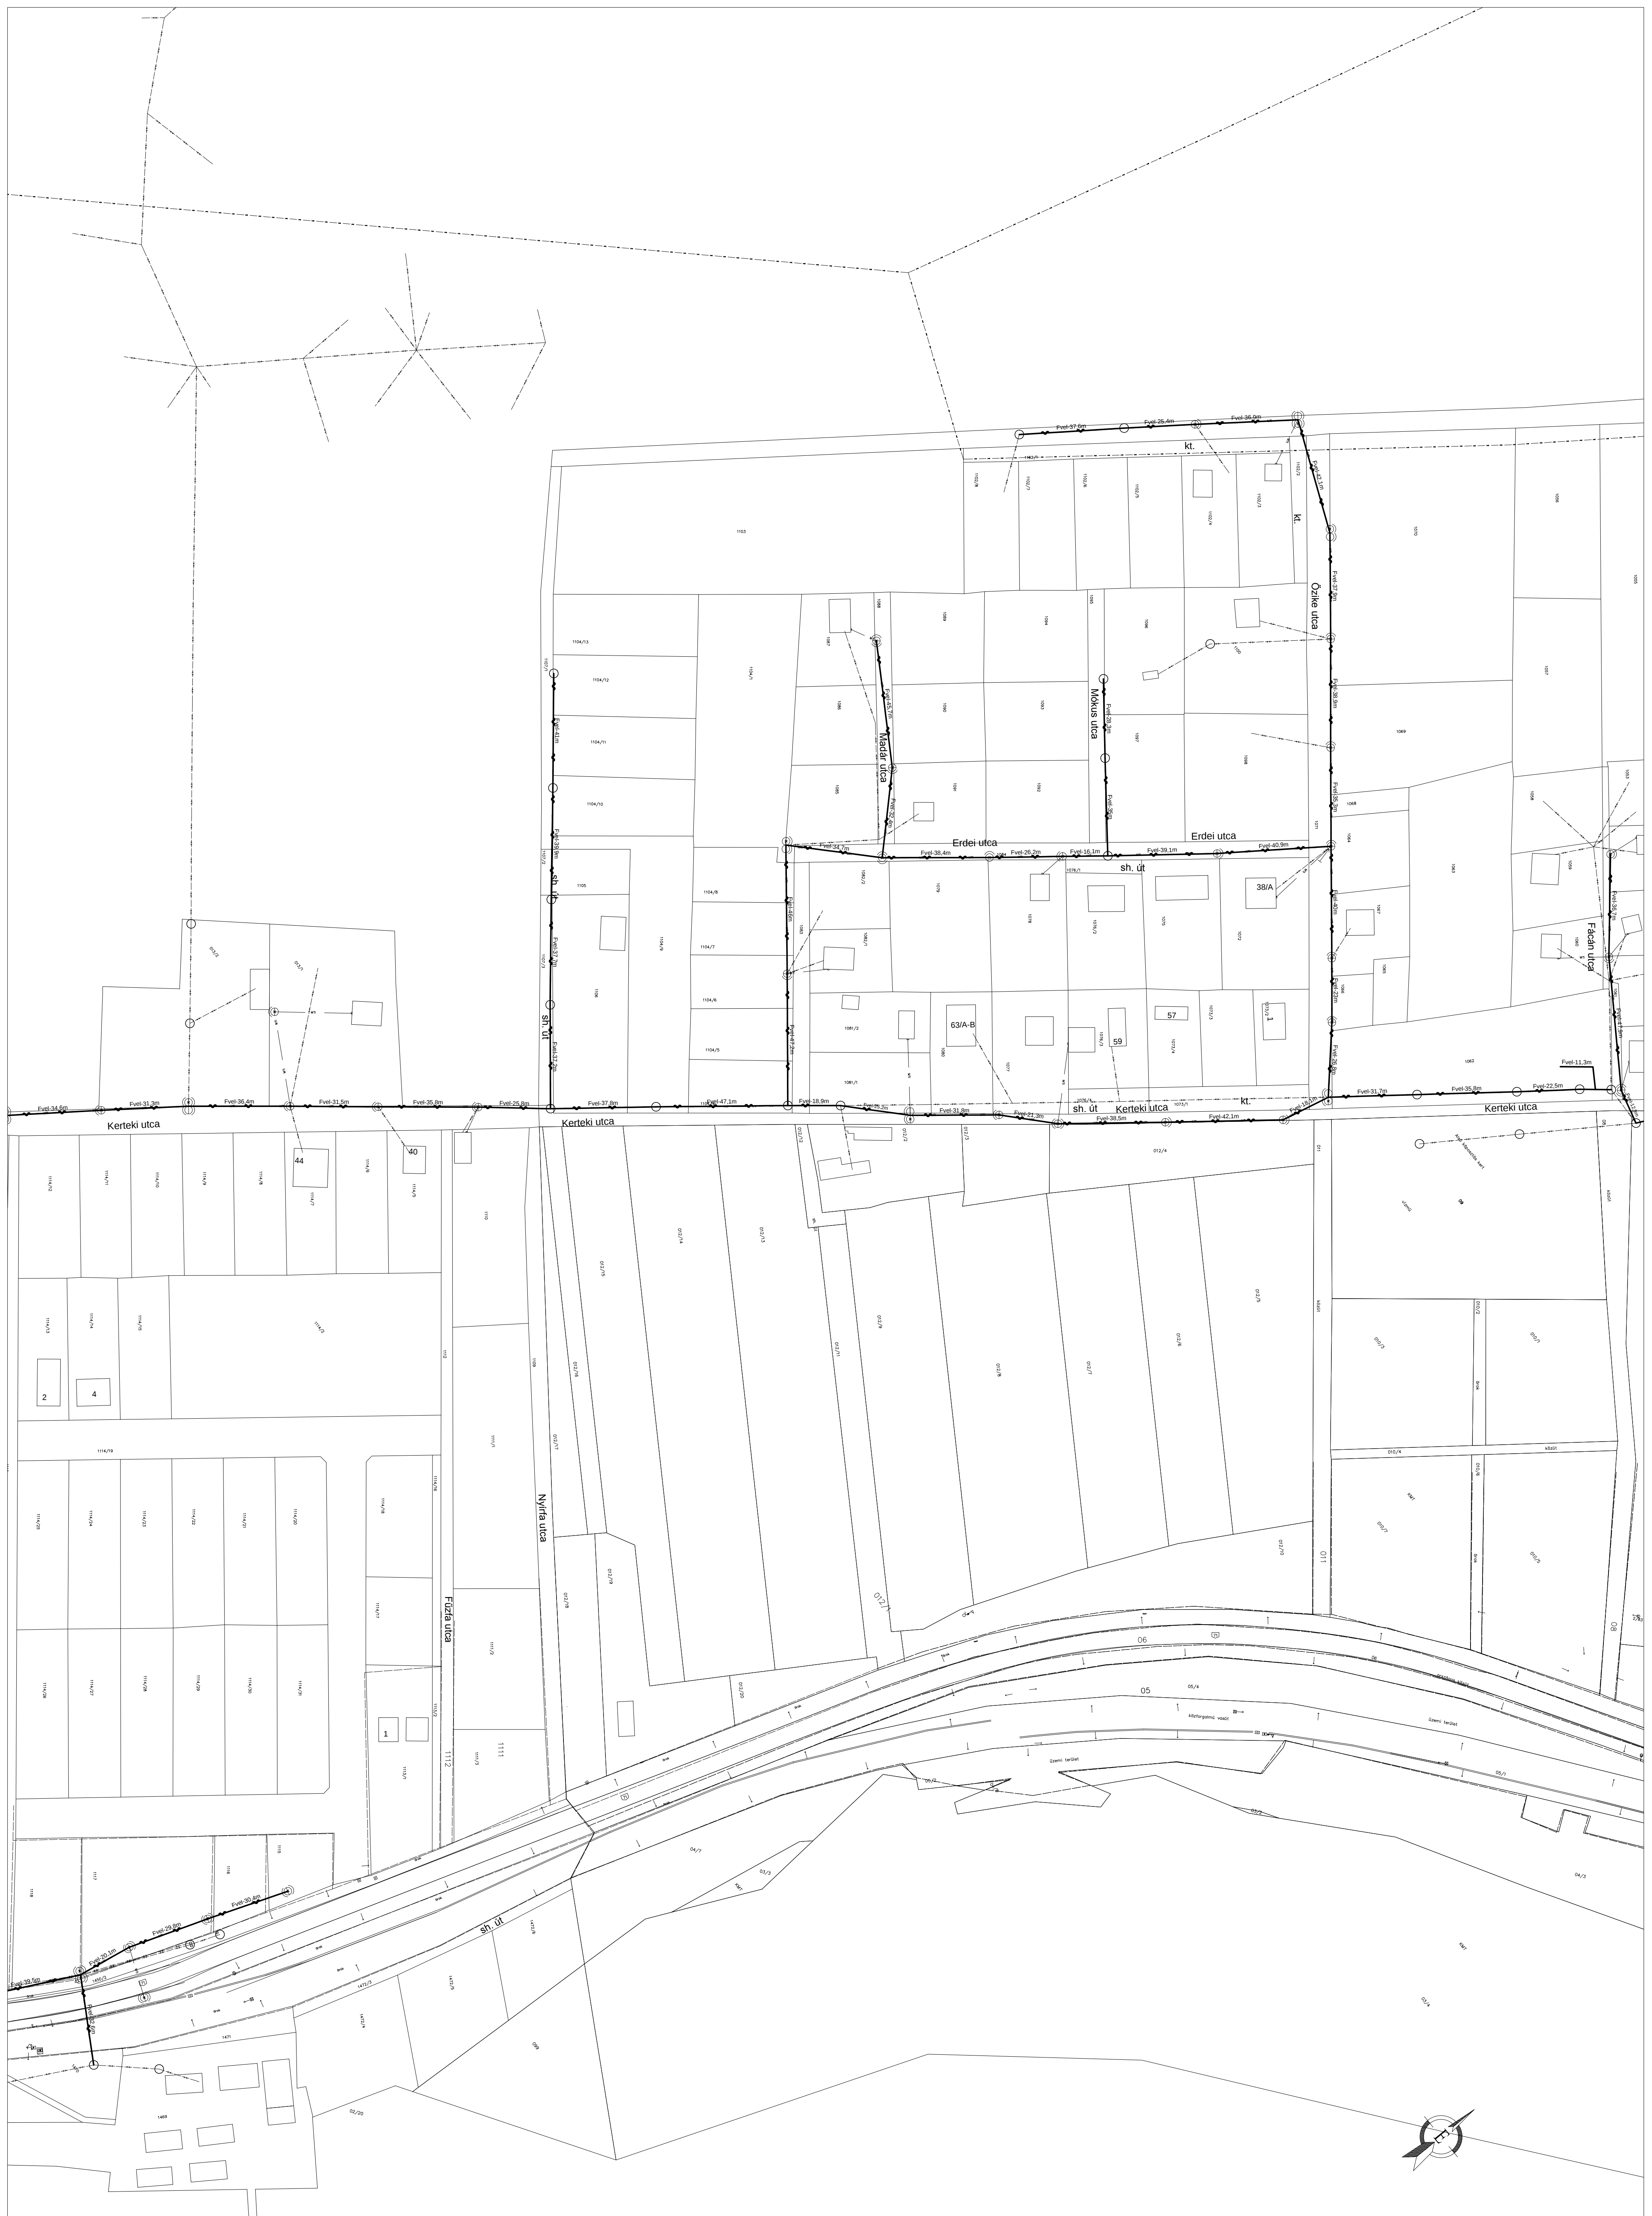

Nagy TV Kft.		1173 Budapest, Csabai út 34.	Mobil: 06-20-919-1754 Tel./Fax: 06-1-237-5087	Tervezőszám: 2022/046	Rajzszám: MK46/22-03
ENGEDÉLYEZÉSI TERV				Méretarány: 1:1000	Kelt: 2022. aug.
Megrendelő:		Magyar Telekom Nyrt. 1097 Budapest, Könyves Kálmán krt. 36.		Tervező: Czapek Zsolt	
Tárgy:		Balatonszepezd GPON hálózat építése I. ütem nyomvonalterv Nyomvonalrajz 03		Jeg.: HI-V Kamarai szám: 01-8755	
				Segédtervező: László István	