


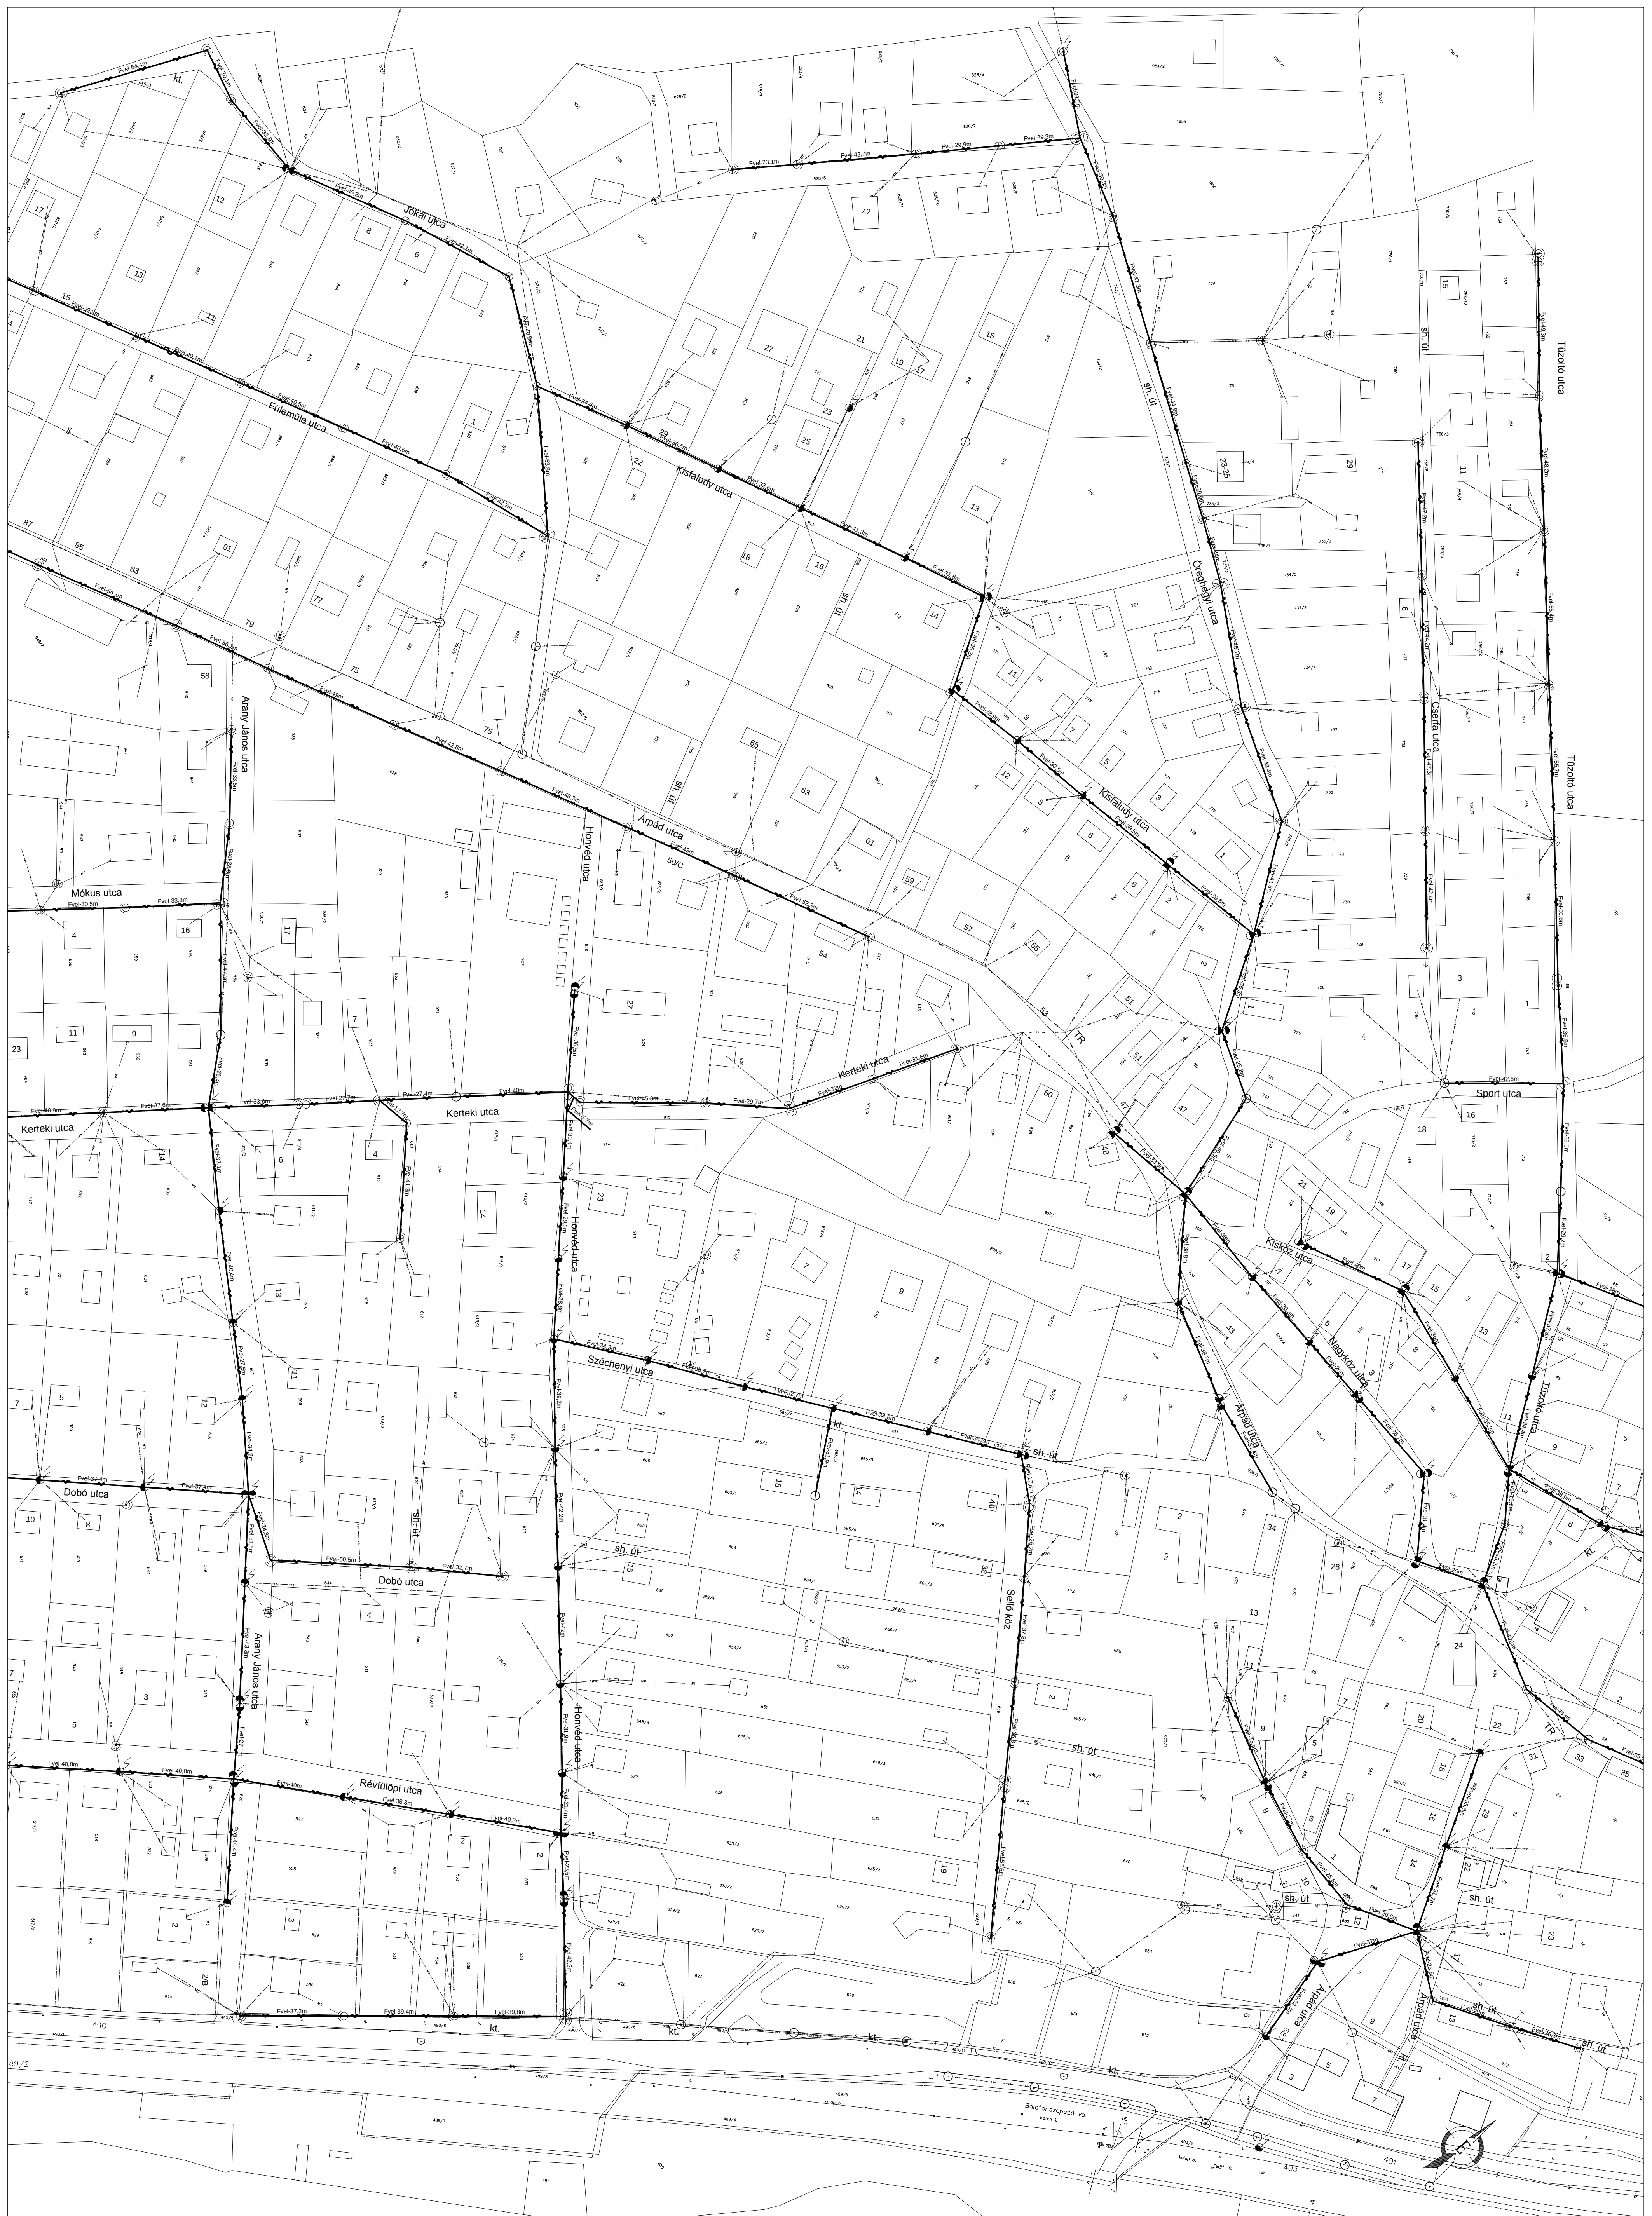

|                                                                                     |                              |                                                  |                    |                      |
|-------------------------------------------------------------------------------------|------------------------------|--------------------------------------------------|--------------------|----------------------|
| Nagy TV Kft.                                                                        | 1173 Budapest, Csabai út 34. | Mobil: 06-20-919-1754<br>Tel./Fax: 06-1-237-5087 | Tervezőm: 2022/046 | Rajzolóm: MK46/22-05 |
| ENGEDÉLYEZÉSI TERV                                                                  |                              |                                                  |                    |                      |
| Megrendelő: Magyar Telekom Nyrt. 1097 Budapest, Könyves Kálmán krt. 36.             | Mérőarány: 1:1000            |                                                  |                    |                      |
| Törz:                                                                               | Kelt: 2022. aug.             |                                                  |                    |                      |
| Balatonszepesz<br>GPON hálózat építése<br>I. ütem nyomvonalterv<br>Nyomvonalrajz 05 |                              | Tervező: Czapek Zsolt                            |                    |                      |
|                                                                                     |                              | Jeg: HI-V                                        |                    |                      |
|                                                                                     |                              | Kamarai szám: 01-8755                            |                    |                      |
|                                                                                     |                              | Segédtervező: Laszlj István                      |                    |                      |